




# 大町浄水センター 位置図

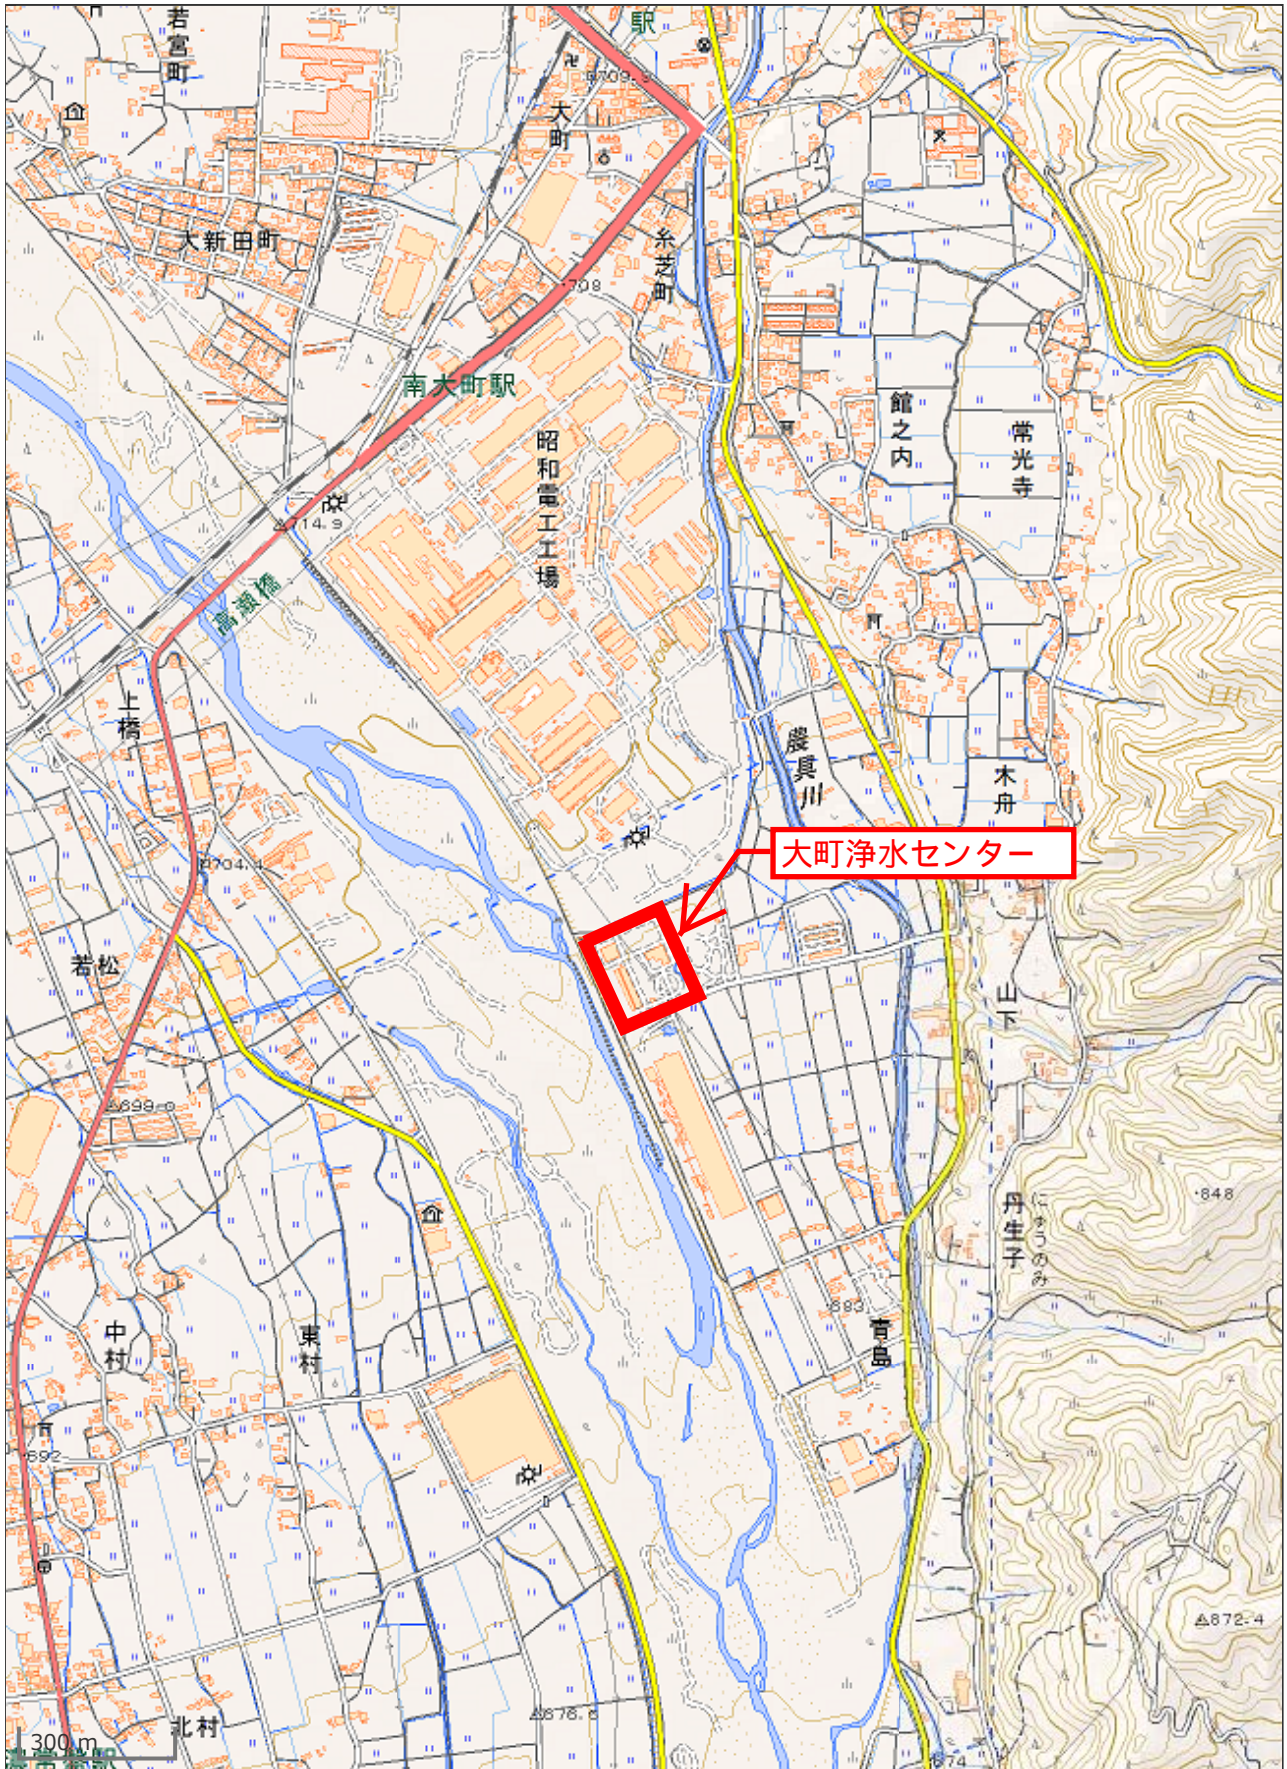

松川浄水苑 位置図

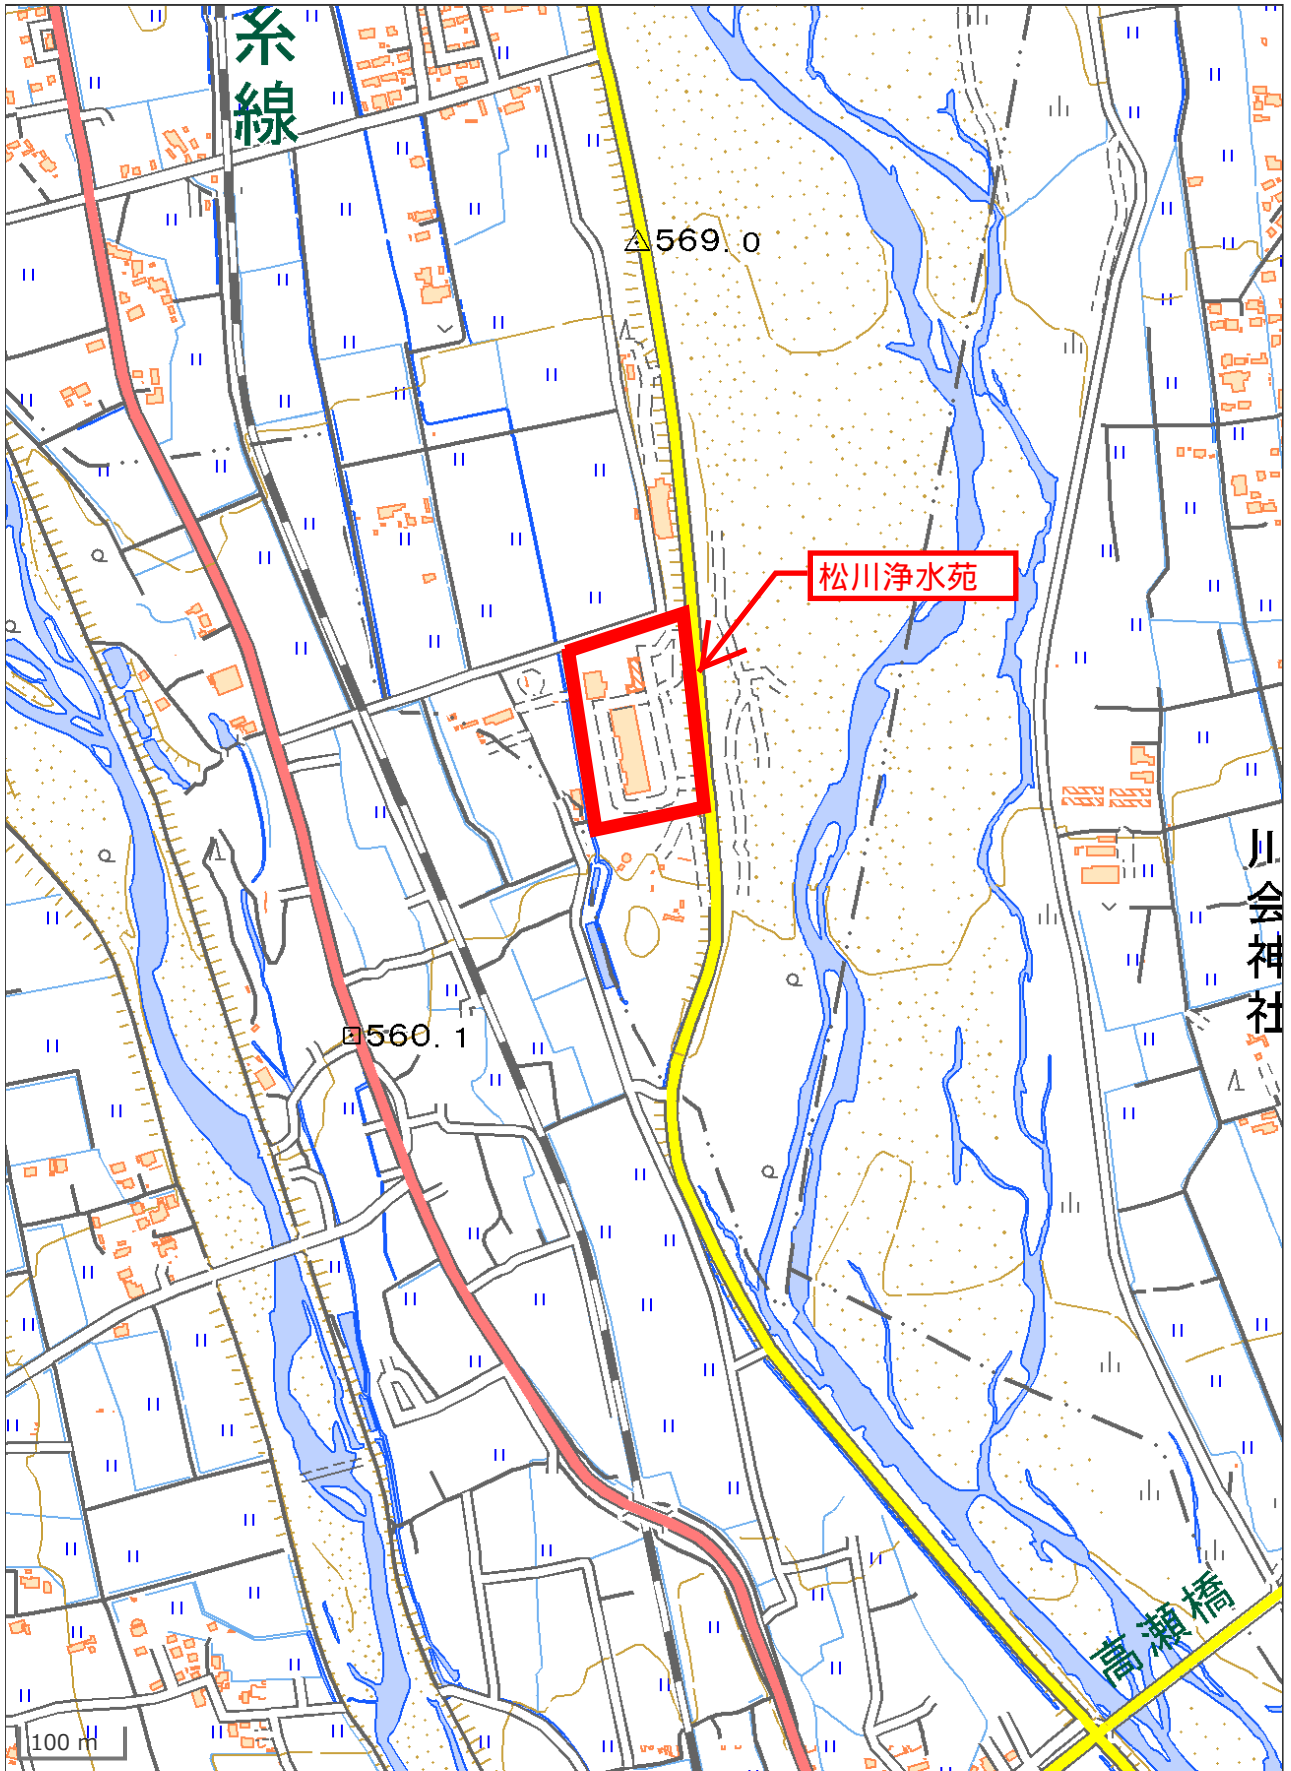


# 大町市 大町浄水センター

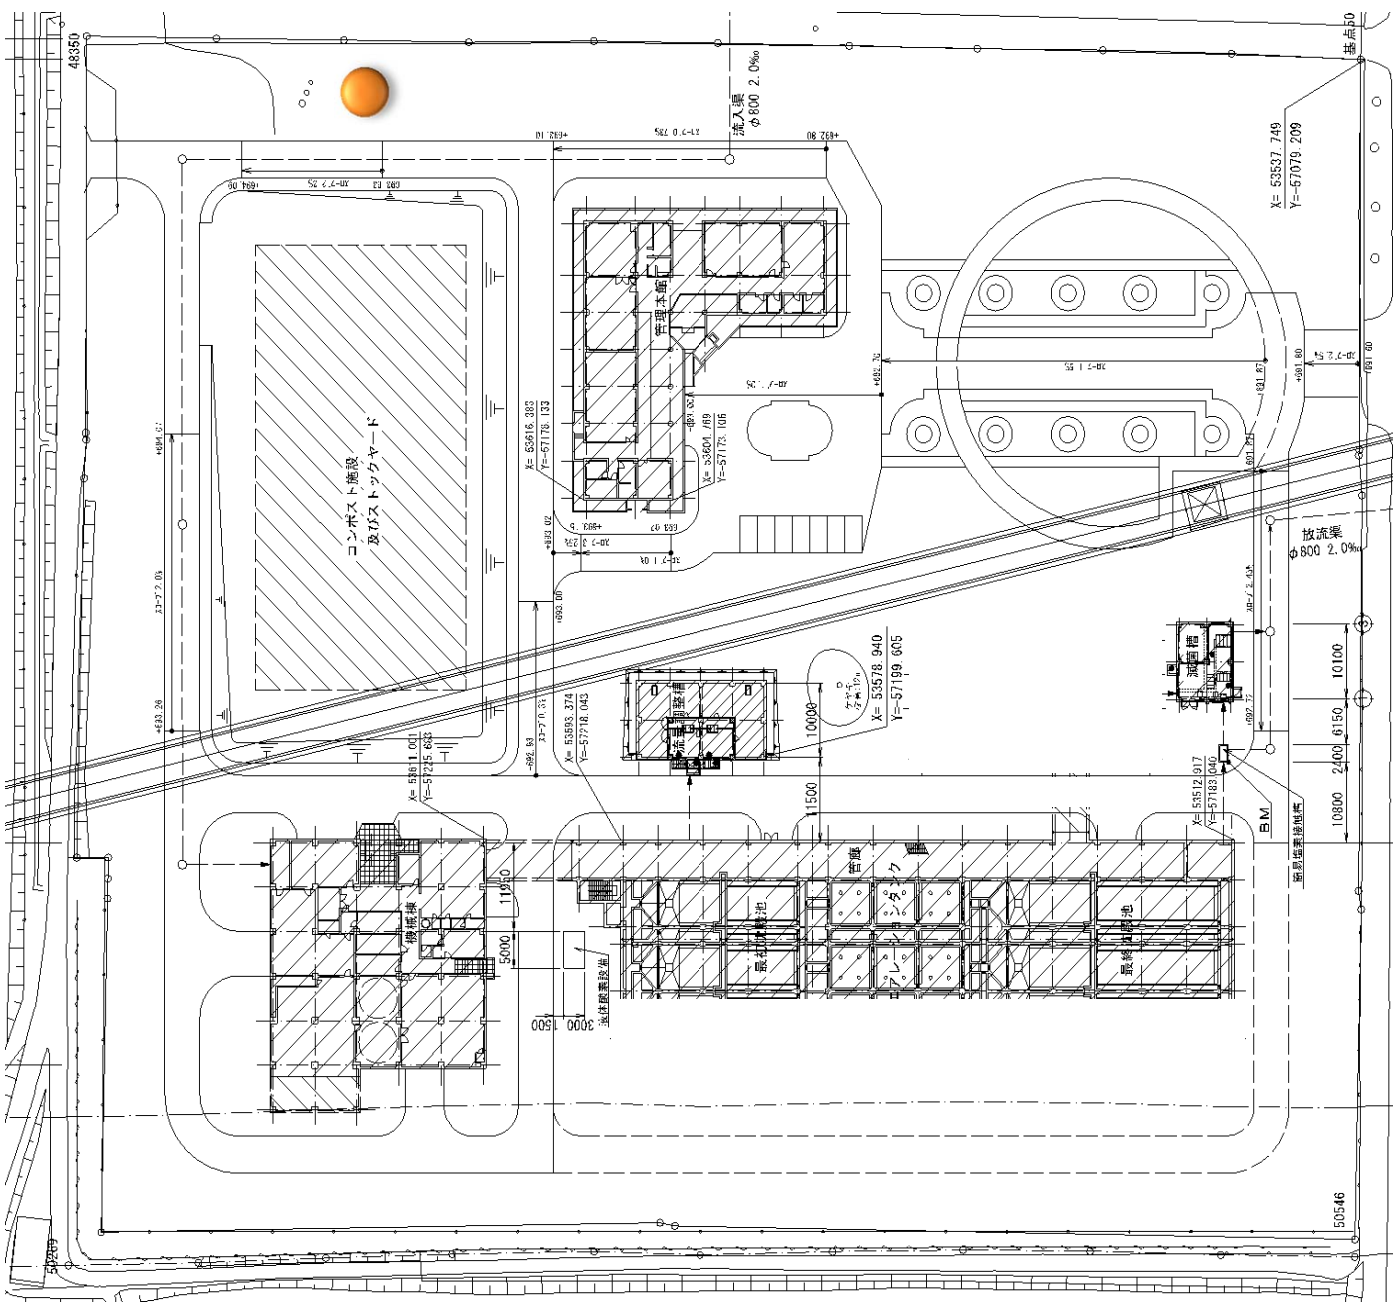

臭気測定箇所

# 松川浄水苑

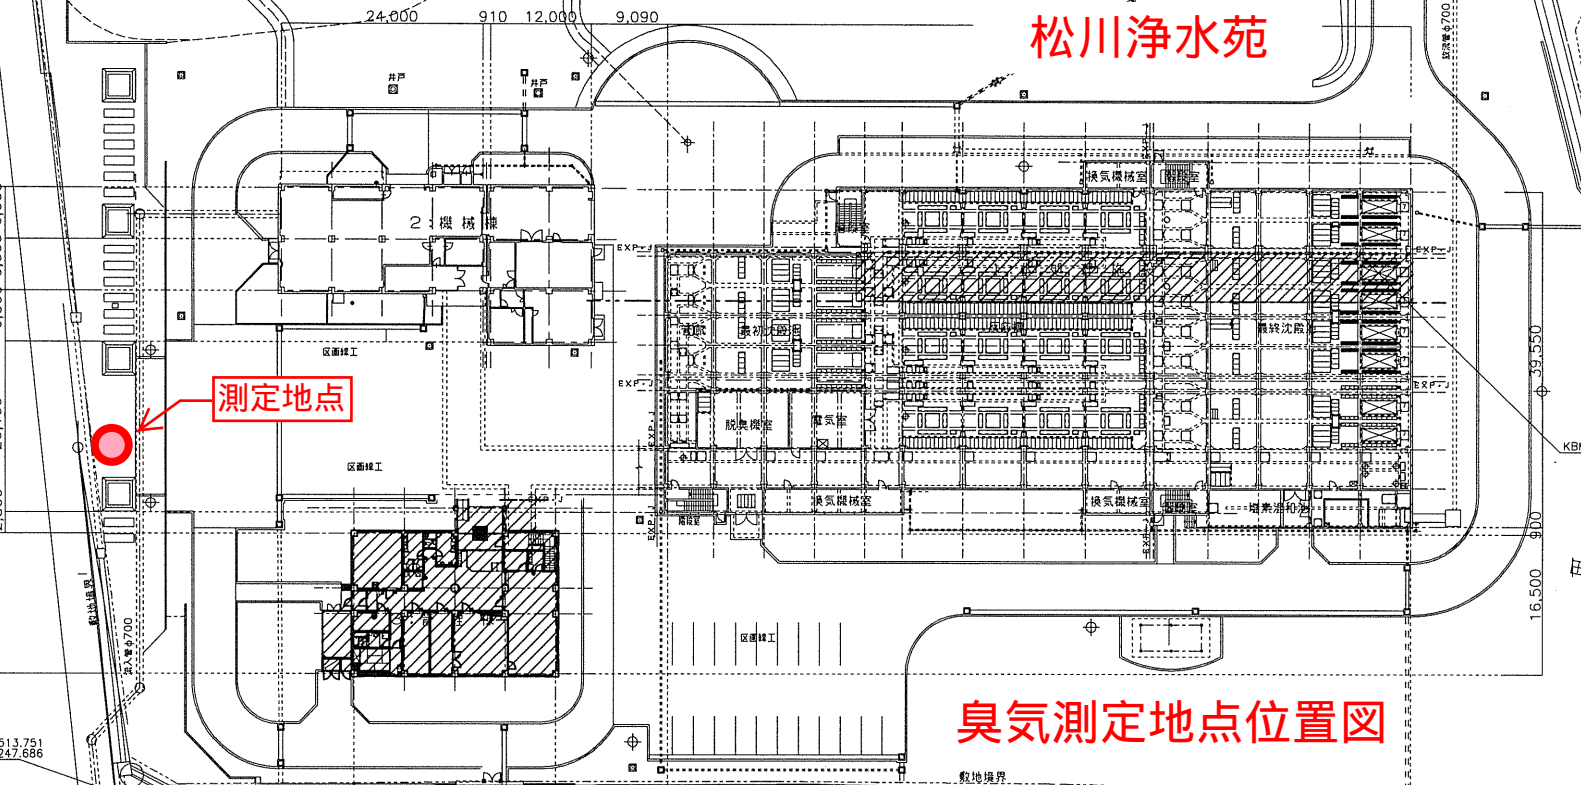

測定地点

## 臭気測定地点位置図

# 管理棟平面図

縮尺 1/200

## 大町浄水センター 作業環境測定箇所

