



社南部処理施設・マンホールポンプ場位置図

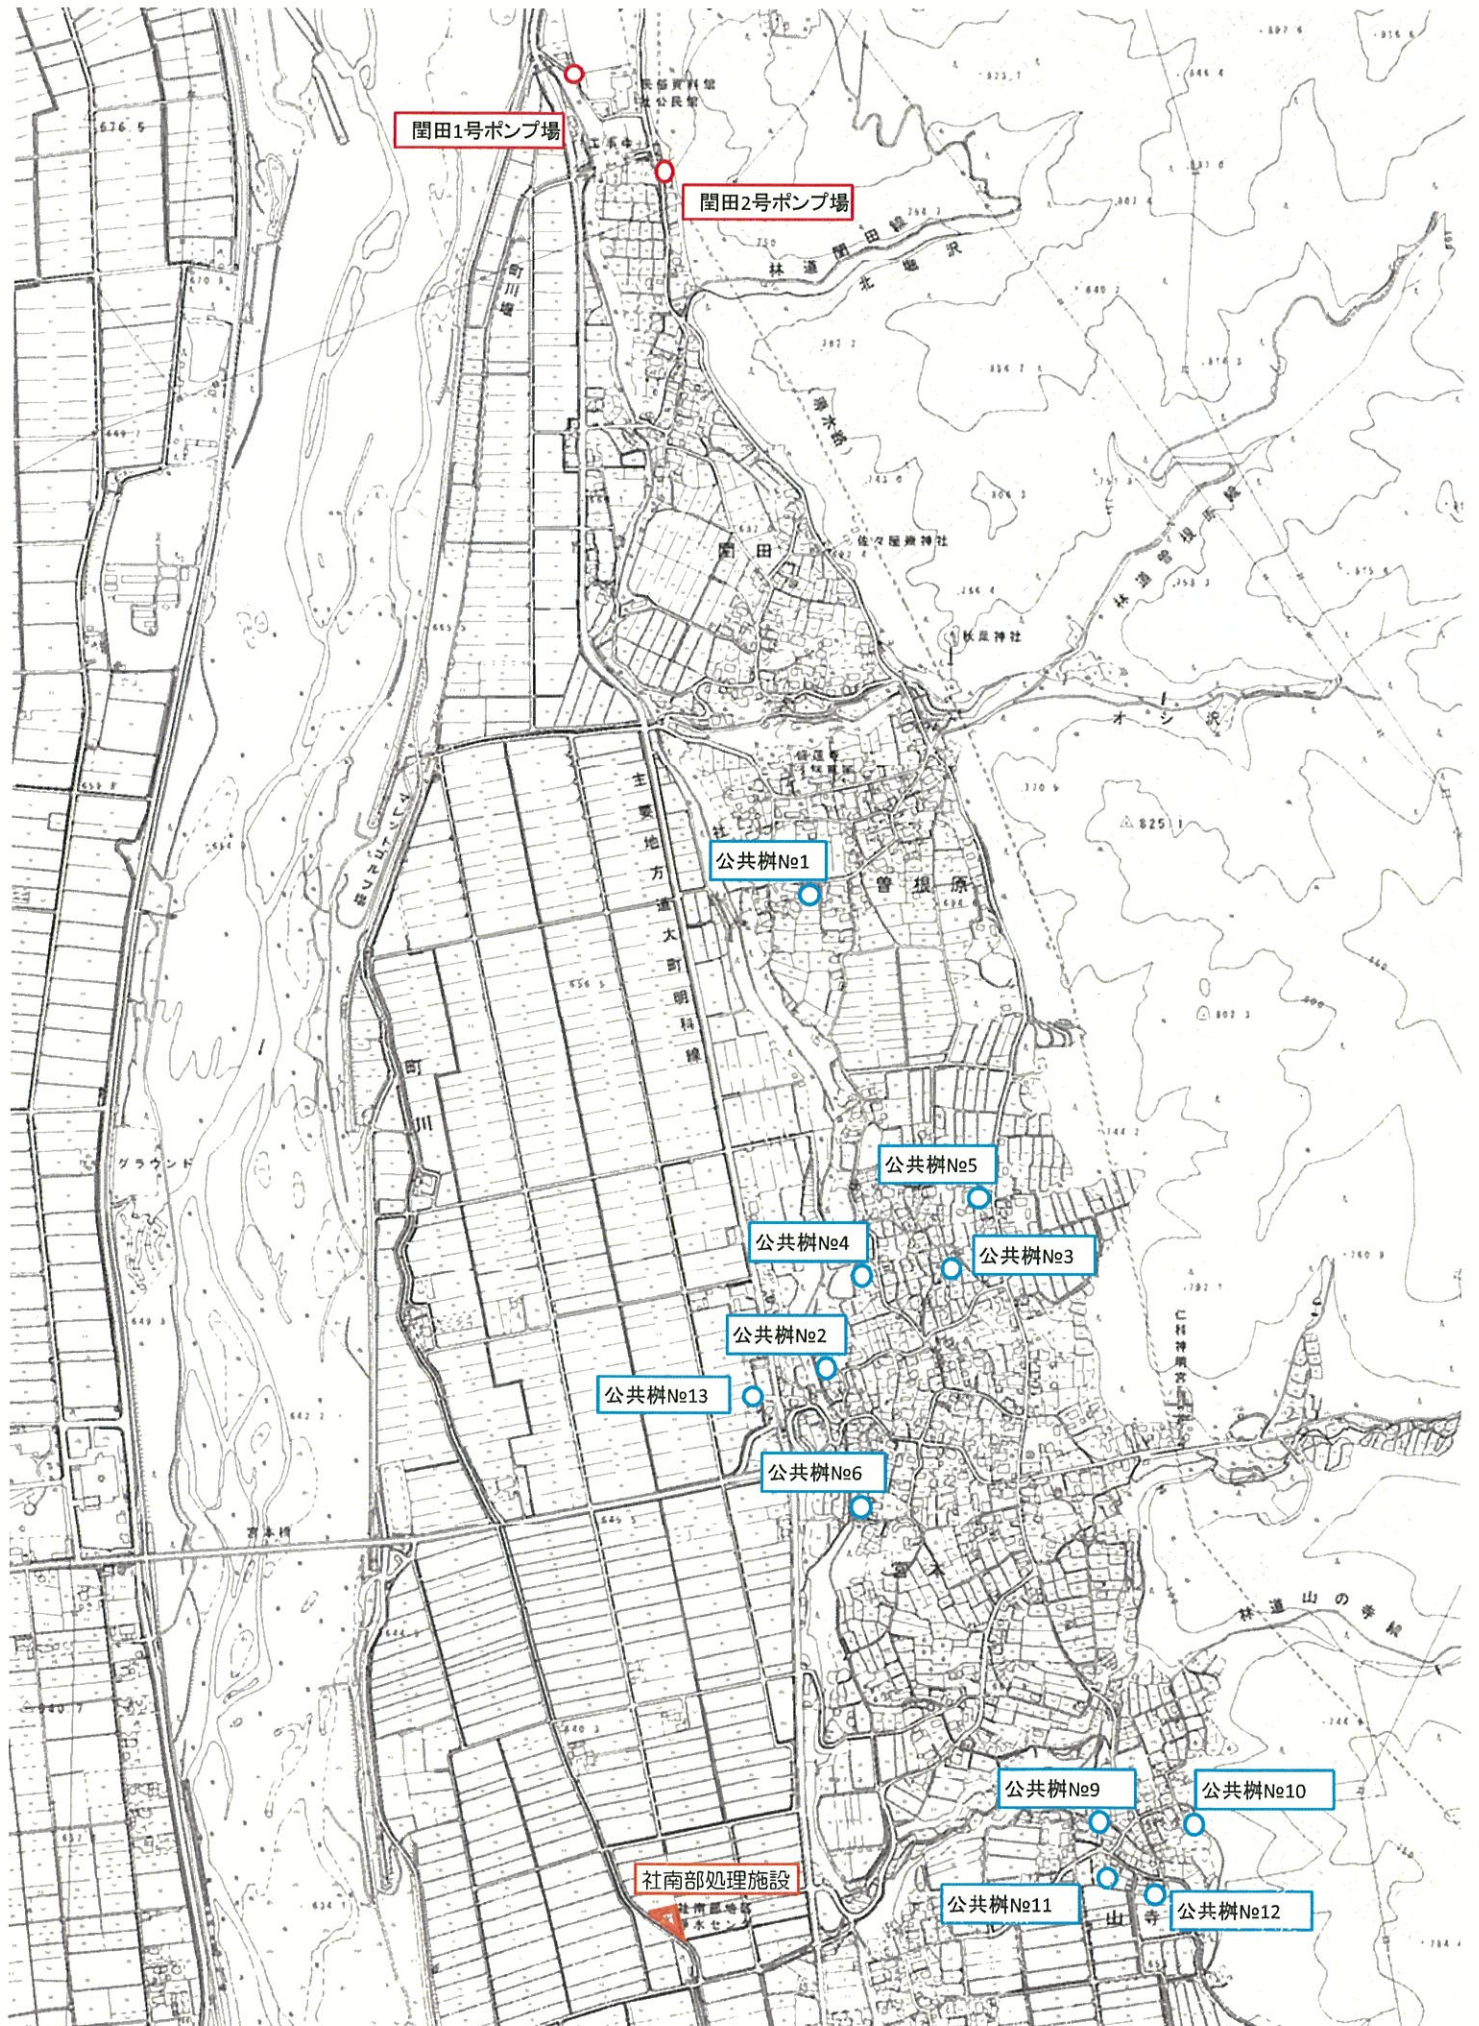

処理場運転管理位置図

八坂地区 No.1

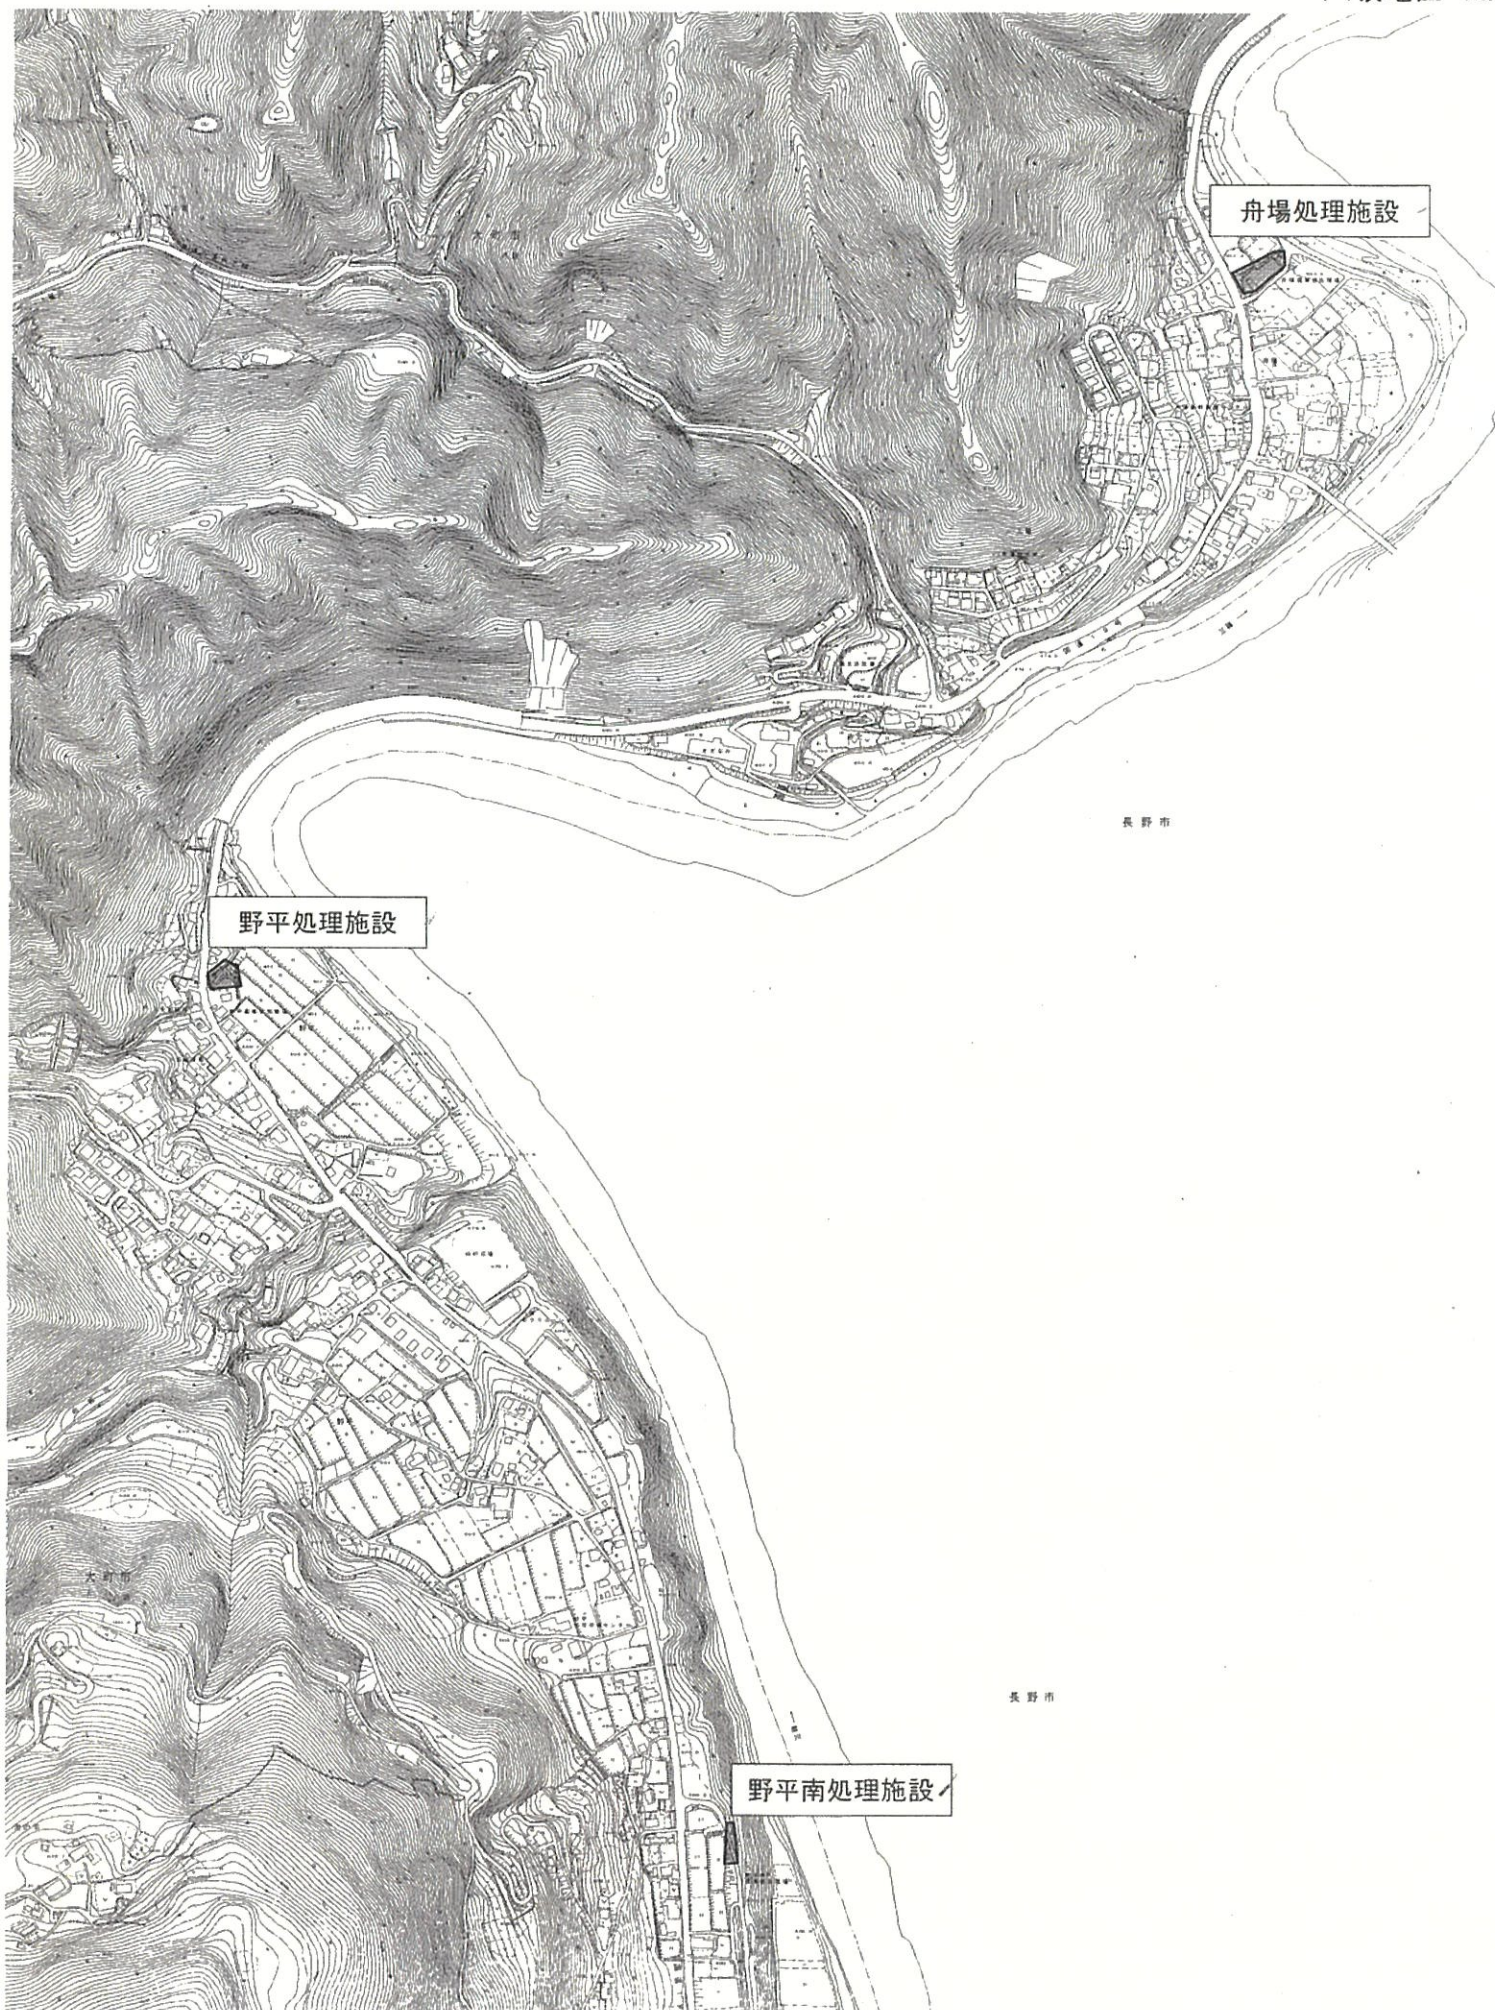

処理場運転管理位置図

八坂地区 No.2

